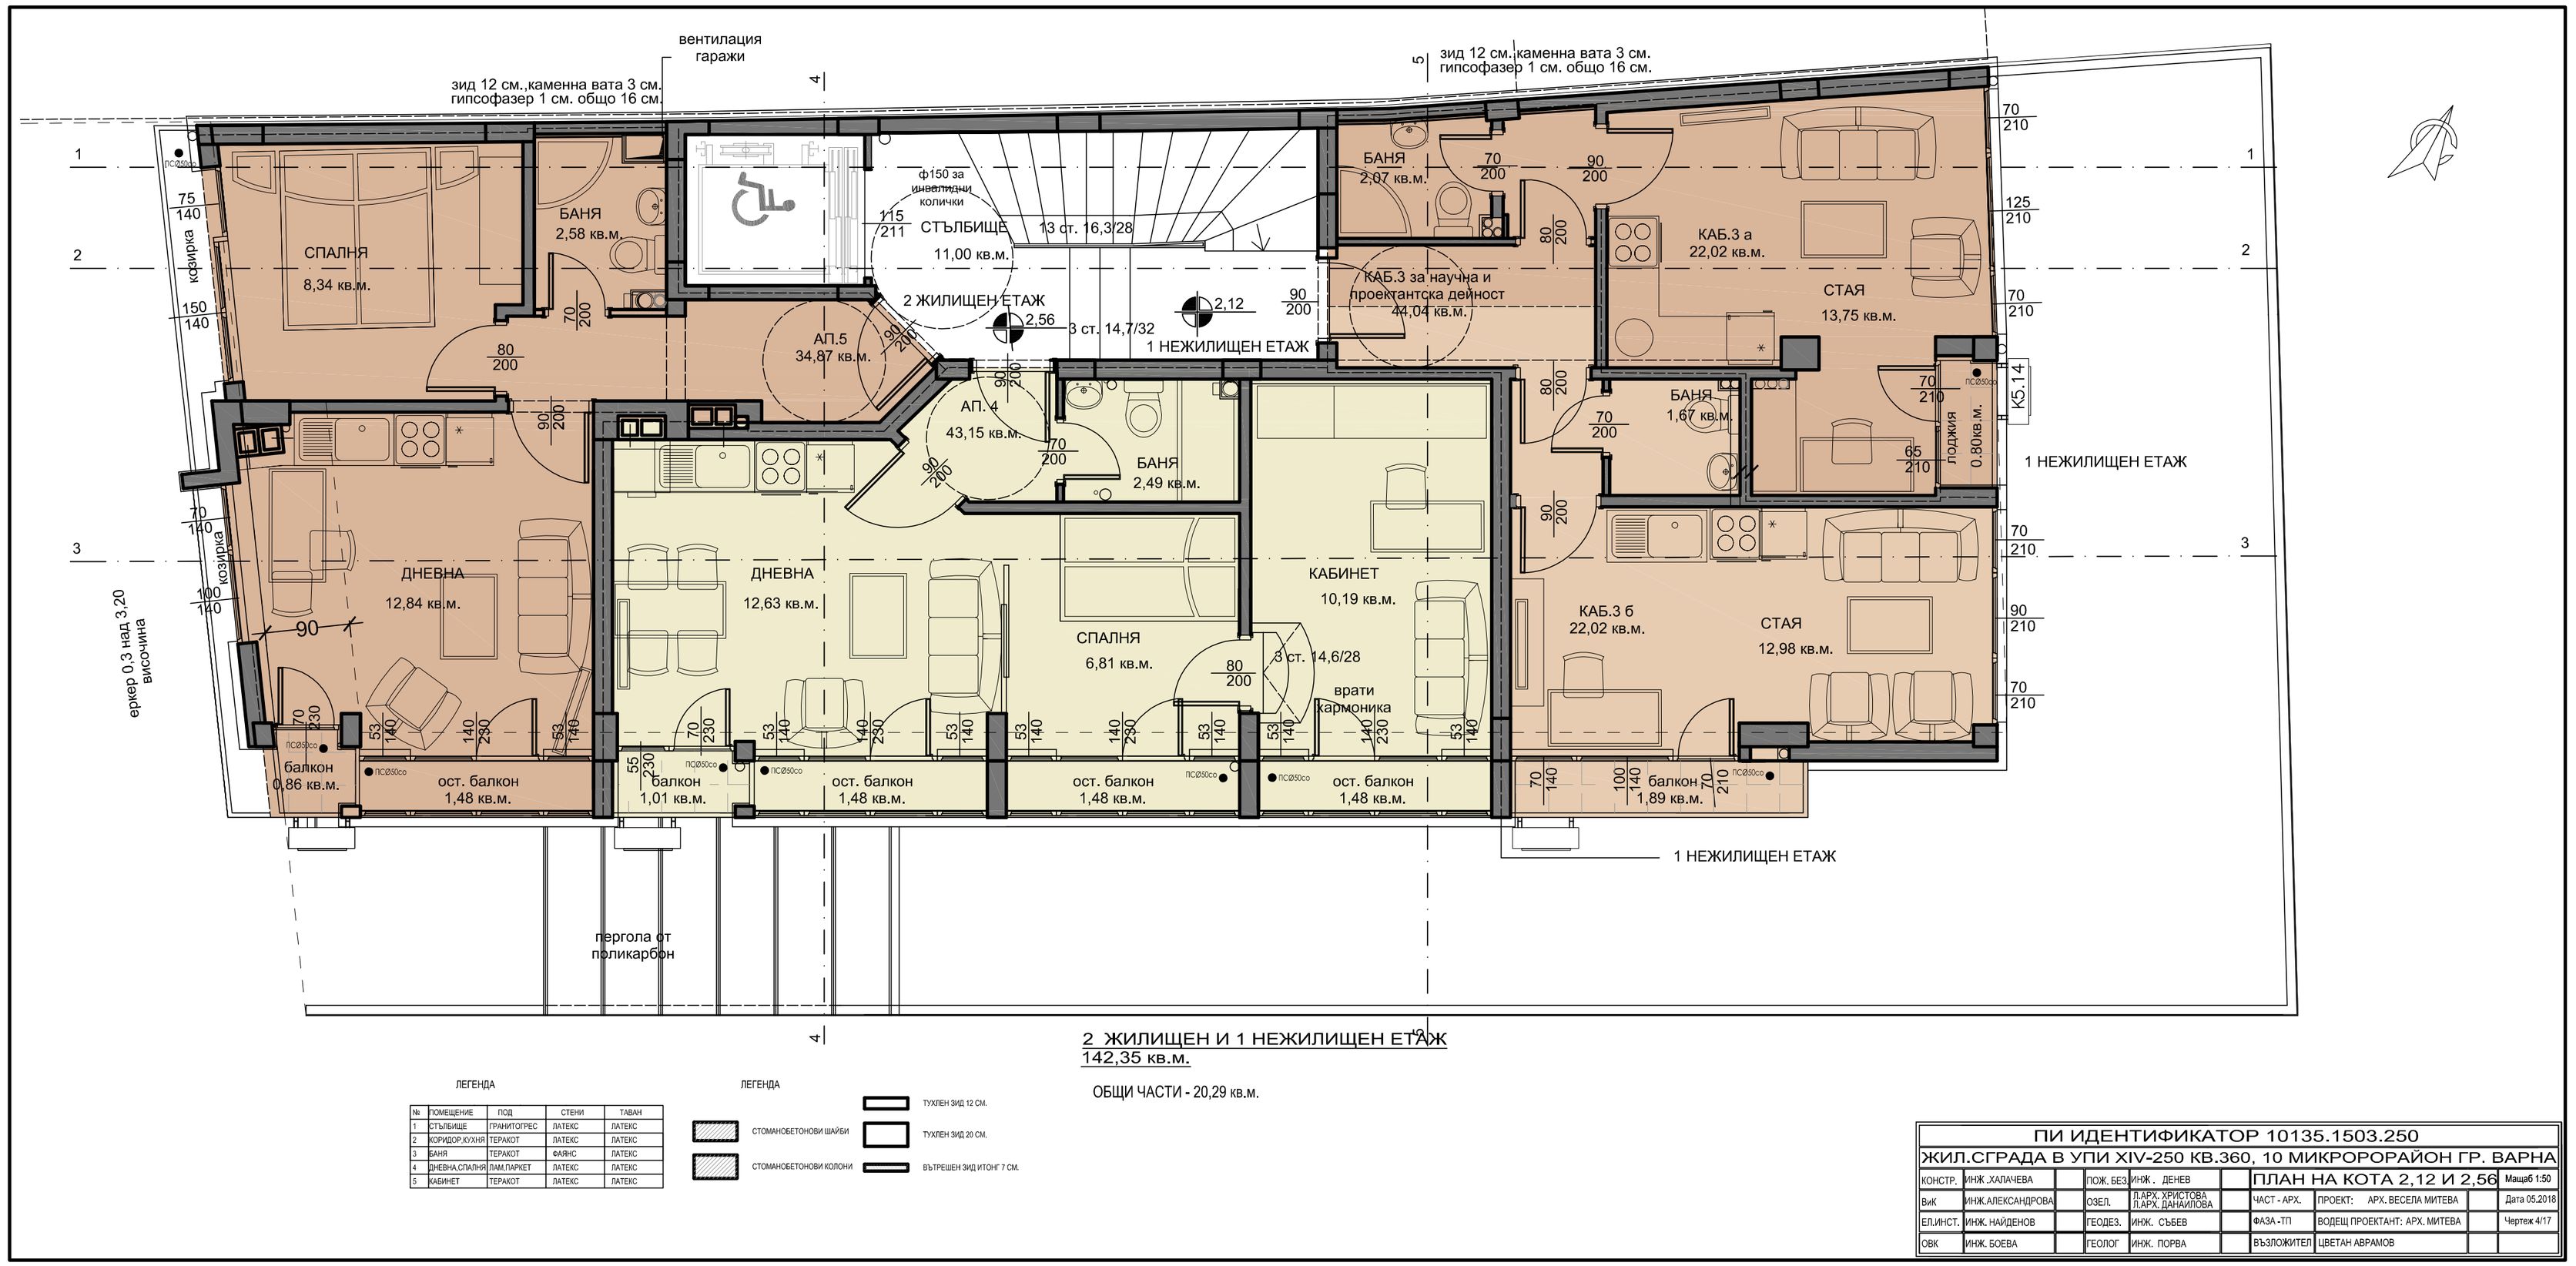

2 ЖИЛИЩЕН И 1 НЕЖИЛИЩЕН ЕТАЖ
142,35 кв.м.

ОБЩИ ЧАСТИ - 20,29 кв.м.

ЛЕГЕНДА

№	ПОМЕЩЕНИЕ	ПОД	СТЕНИ	ТАВАН
1	СТЪЛБИЩЕ	ГРАНИТОГРЕС	ЛАТЕКС	ЛАТЕКС
2	КОРИДОР,КУХНЯ	ТЕРАКОТ	ЛАТЕКС	ЛАТЕКС
3	БАНЯ	ТЕРАКОТ	ФАЯНС	ЛАТЕКС
4	ДНЕВНА,СПАЛНЯ	ЛАМ.ПАРКЕТ	ЛАТЕКС	ЛАТЕКС
5	КАБИНЕТ	ТЕРАКОТ	ЛАТЕКС	ЛАТЕКС

ЛЕГЕНДА

СТОМАНОБЕТОНОВИ ШАЙБИ

СТОМАНОБЕТОНОВИ КОЛОНИ

ТУХЛЕН ЗИД 12 СМ.

ТУХЛЕН ЗИД 20 СМ.

ВЪТРЕШЕН ЗИД ИТОНГ 7 СМ.

ПИ ИДЕНТИФИКАТОР 10135.1503.250

ЖИЛ.СГРАДА В УПИ XIV-250 КВ.360, 10 МИКРОРАЙОН ГР. ВАРНА

КОНСТР.	ИНЖ.ХАЛАЧЕВА		ПОЖ. БЕЗ.	ИНЖ. ДЕНЕВ		ПЛАН НА КОТА 2,12 И 2,56			Мащаб 1:50
ВиК	ИНЖ.АЛЕКСАНДРОВА		ОЗЕЛ.	Л.АРХ. ХРИСТОВА Л.АРХ. ДАНАИЛОВА		ЧАСТ - АРХ.	ПРОЕКТ: АРХ. ВЕСЕЛА МИТЕВА		Дата 05.2018
ЕЛ.ИНСТ.	ИНЖ. НАЙДЕНОВ		ГЕОДЕЗ.	ИНЖ. СЪБЕВ		ФАЗА -ТП	ВОДЕЩ ПРОЕКТАНТ: АРХ. МИТЕВА		Чертеж 4/17
ОВК	ИНЖ. БОЕВА		ГЕОЛОГ	ИНЖ. ПОРВА		ВЪЗЛОЖИТЕЛ	ЦВЕТАН АВРАМОВ		